


**Verklaring**

[Symbol]	Bestaande situatie
[Symbol]	Kadastrale grens
[Symbol]	Verharding: Asfalt (Zwart)
[Symbol]	Verharding: Betonstraatstenen (Kt.b.)
[Symbol]	Verharding: Middengeleider/Trottoir (Kt.b.)
[Symbol]	Kantopsluiting: Trottoirband
[Symbol]	Kantopsluiting: Inritband
[Symbol]	Markering
[Symbol]	(Particuliere) Uitrui

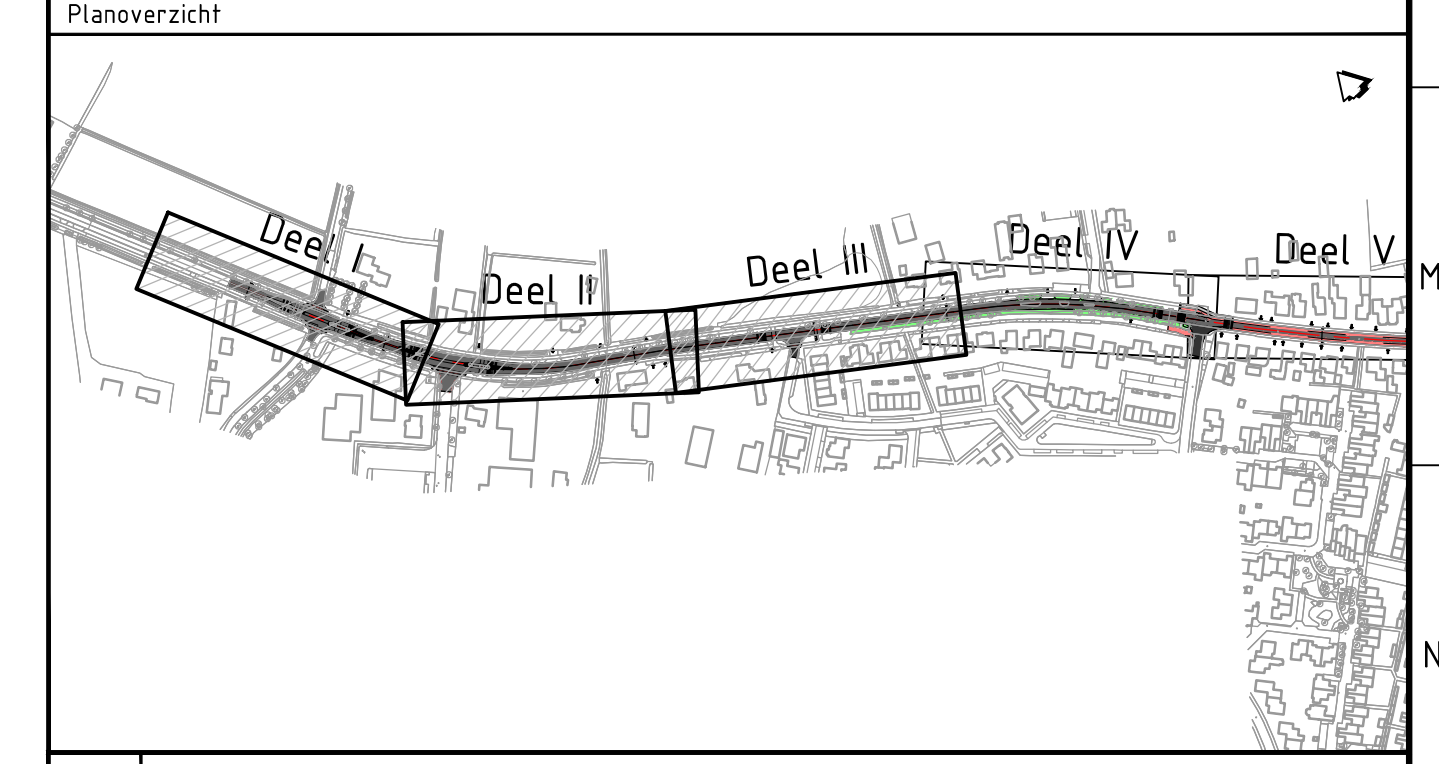


Versie V4 Datum: 14-06-2022 Ontw: G. A. Buitens	Col: M. de Jode Proj: E. Geestere
Versie V3 Datum: 05-01-2022 Ontw: G. A. Buitens	Col: M. de Jode Proj: E. Geestere

**Opdrachtgever**  
 Gemeente Zundert  
 Contact: van Andel, M. (Marrix)


**Advies- en Ingenieursorganisatie**  
 Arcadis  
 Contact: van Zanden, J. (Jorrit)

**Project**  
 Groot Onderhoud Zundert  
 Projectnummer: 30088837  
 Contractnummer: ARC-2021-  
 Fase: Technische ontwerp/Bestek  
 Ouderwerp: Groot elementen onderhoud Gem. Zundert  
 Locatie: Ettenseweg - Zundert  
 Nieuwe situatie


Schaal: 1:200/1:50	Bladformaat: A0	Status: Concept
Tekeningnummer: GOZ-BT-S-Elementen-3011	Bladnummer: 1 van 3	Versie: V3

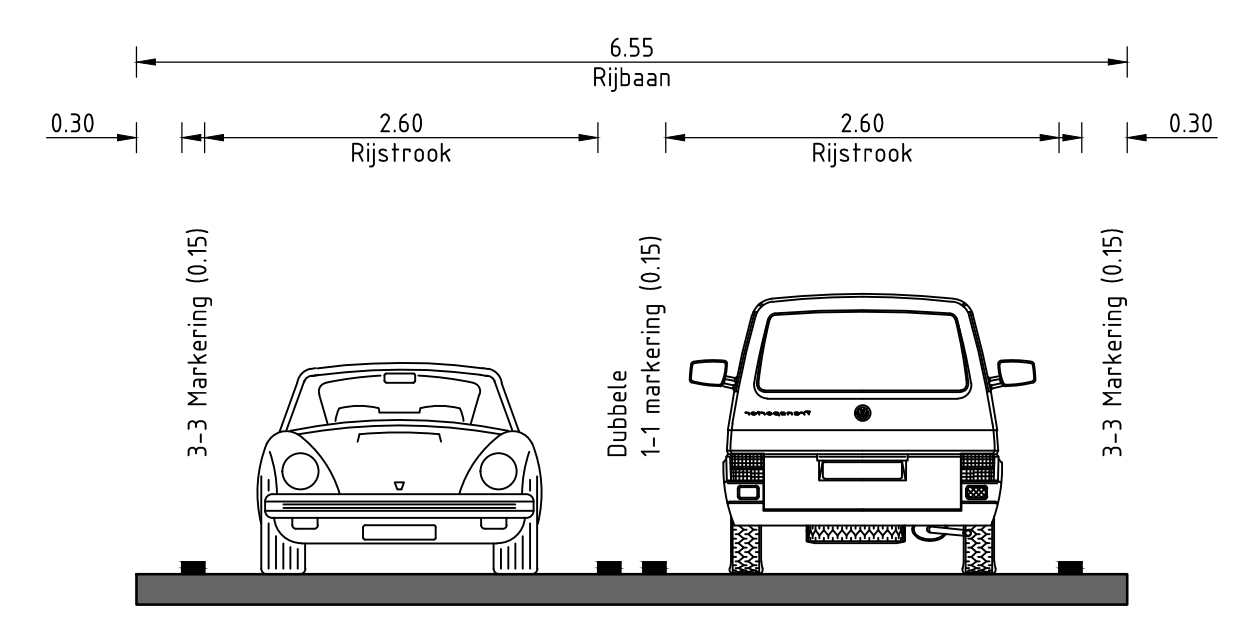

Dwarsprofiel 1-1  
 SCHAAL 1:50

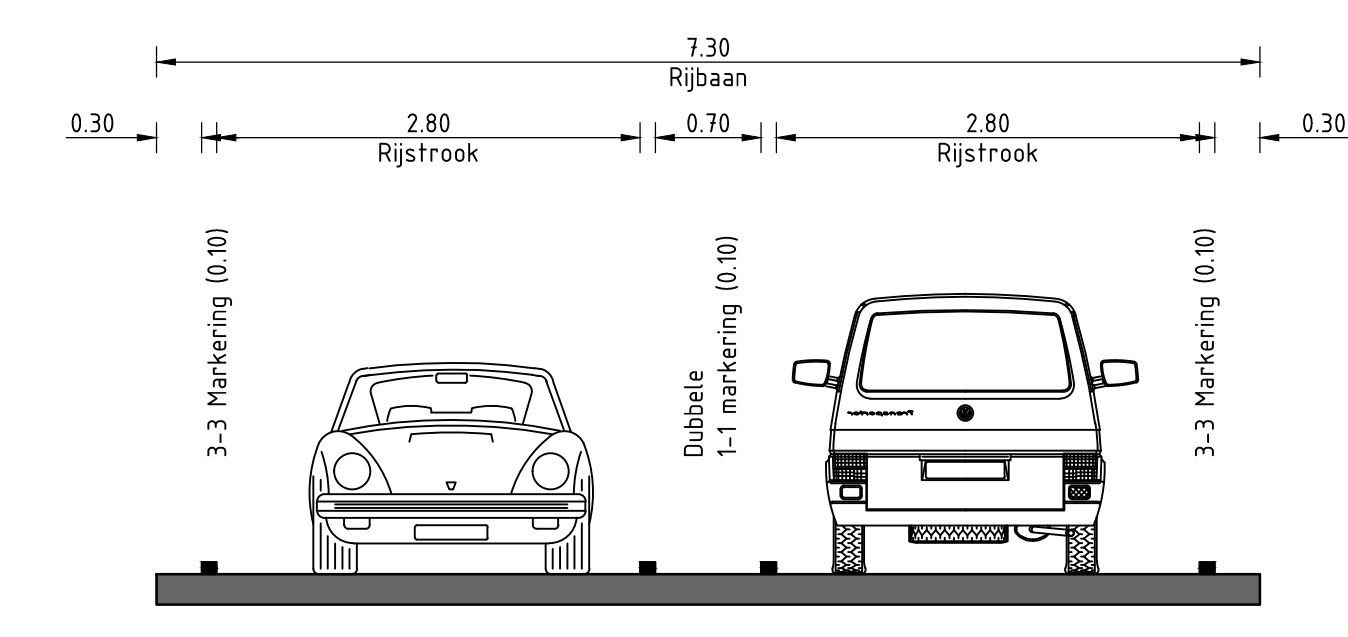

Dwarsprofiel 2-2  
 SCHAAL 1:50

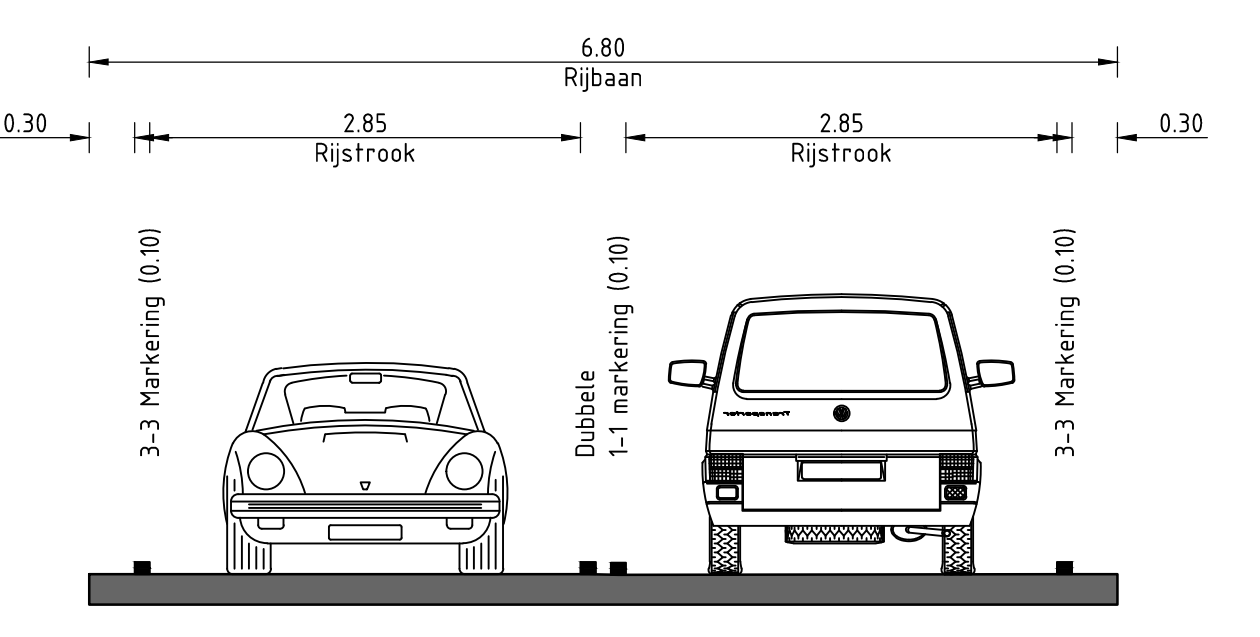

Dwarsprofiel 3-3  
 SCHAAL 1:50