



Verklaring

[Symbol]	Bestaande situatie
[Symbol]	Kadastrale grens
[Symbol]	Verharding: Asfalt (Zwart)
[Symbol]	Verharding: Asfalt (Rood)
[Symbol]	Verharding: Betonstraatstenen (N.t.b.)
[Symbol]	Verharding: Middengeleider/Trottoir (N.t.b.)
[Symbol]	Kantopsluiting: Trottoirband
[Symbol]	Kantopsluiting: Inritband
[Symbol]	Markering
[Symbol]	(Particuliere) Uitrui

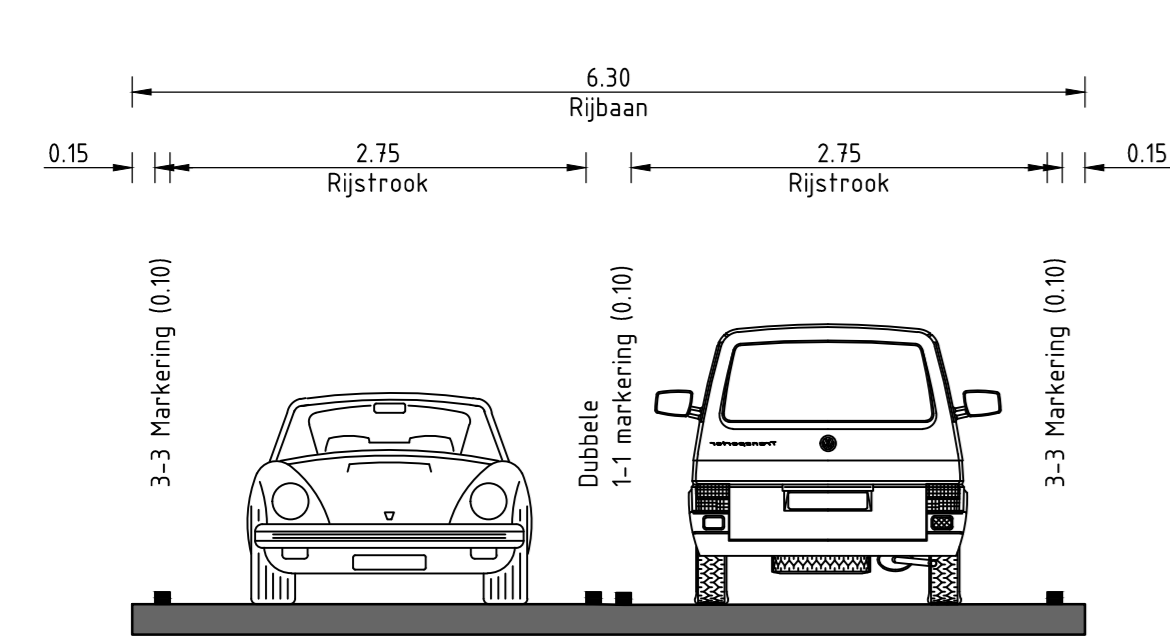

Dwarsprofiel 4-4
SCHAAL 1:50

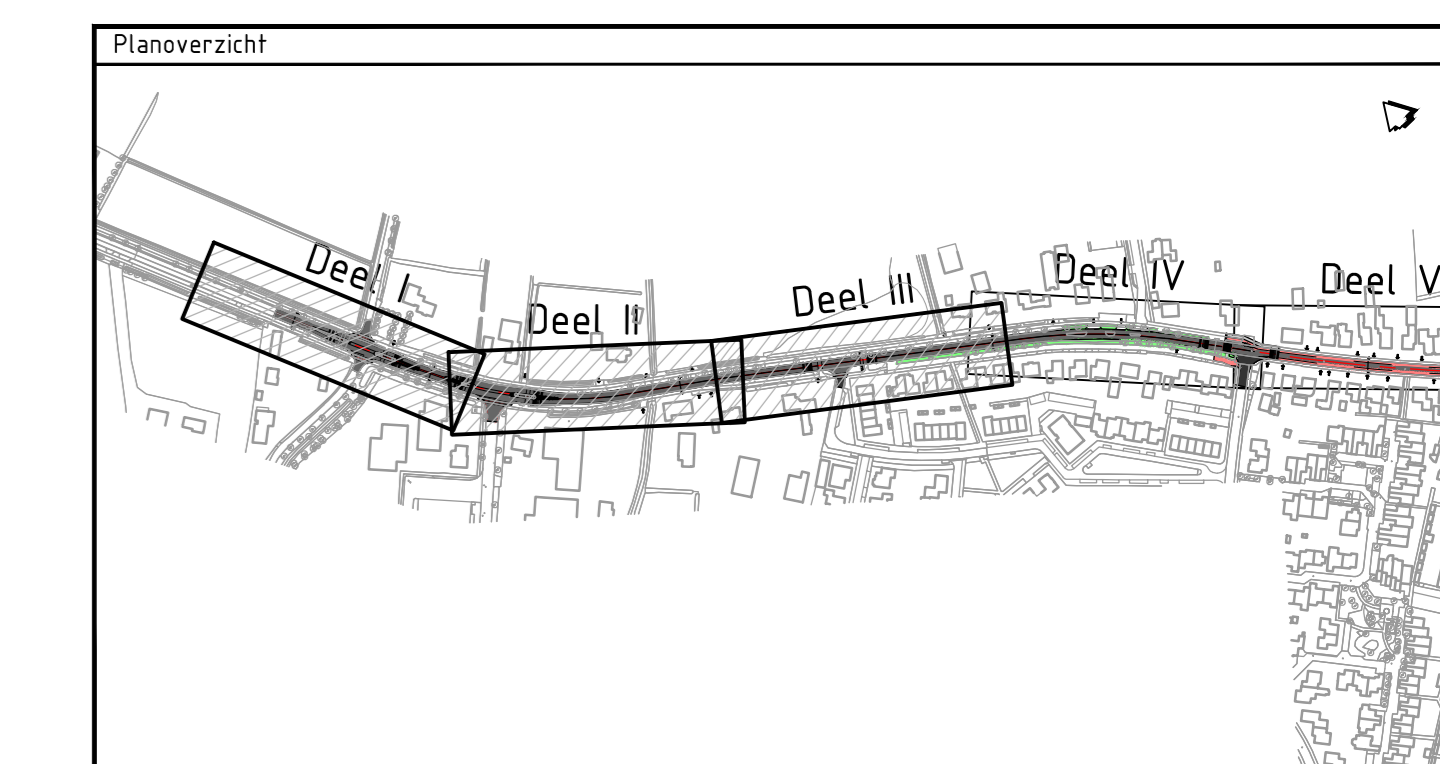

<p>Planoverzicht</p>	<p>Opdrachtgever</p> <p>GEMEENTE ZUNDELT</p> <p>Advies- en Ingenieursorganisatie</p> <p>ARCADIS <small>Design & Consultancy for natural and built assets</small></p> <p>Project</p> <p>Groot Onderhoud Zundert</p> <p>Projectnummer: 30088837</p> <p>Fase: Technische ontwerp/Bestek</p> <p>Onderwerp: Groot elementen onderhoud Gem. Zundert Locatie - Ettenseweg - Zundert Nieuwe situatie</p> <p>Schaal: 1:200/150</p> <p>Tekeningnummer: GOZ-BT-S-Elementen-3021</p>	<p>Contact</p> <p>van Andel, M. (Marinx)</p> <p>Architect</p> <p>Contact</p> <p>van Zanden, J. (Jorrit)</p> <p>Contact</p> <p>van Zanden, J. (Jorrit)</p> <p>Bladformaat: A0</p> <p>Bladnummer: 2 van 3</p> <p>Status: Concept</p> <p>Version: V3</p>
----------------------	--	---