


**Verklaring**

|          |  |
|----------|--|
| [Symbol] | Bestaande situatie                       |
| [Symbol] | Kadastrale grens                         |
| [Symbol] | Verharding: Asphalt (Zwart)              |
| [Symbol] | Verharding: Betonstraatstenen (Kt.b.)    |
| [Symbol] | Verharding: Middeleider/Trottoir (Kt.b.) |
| [Symbol] | Kantopsluiting: Trottoirband             |
| [Symbol] | Kantopsluiting: Inritband                |
| [Symbol] | Markering                                |
| [Symbol] | (Particuliere) Uitrui                    |

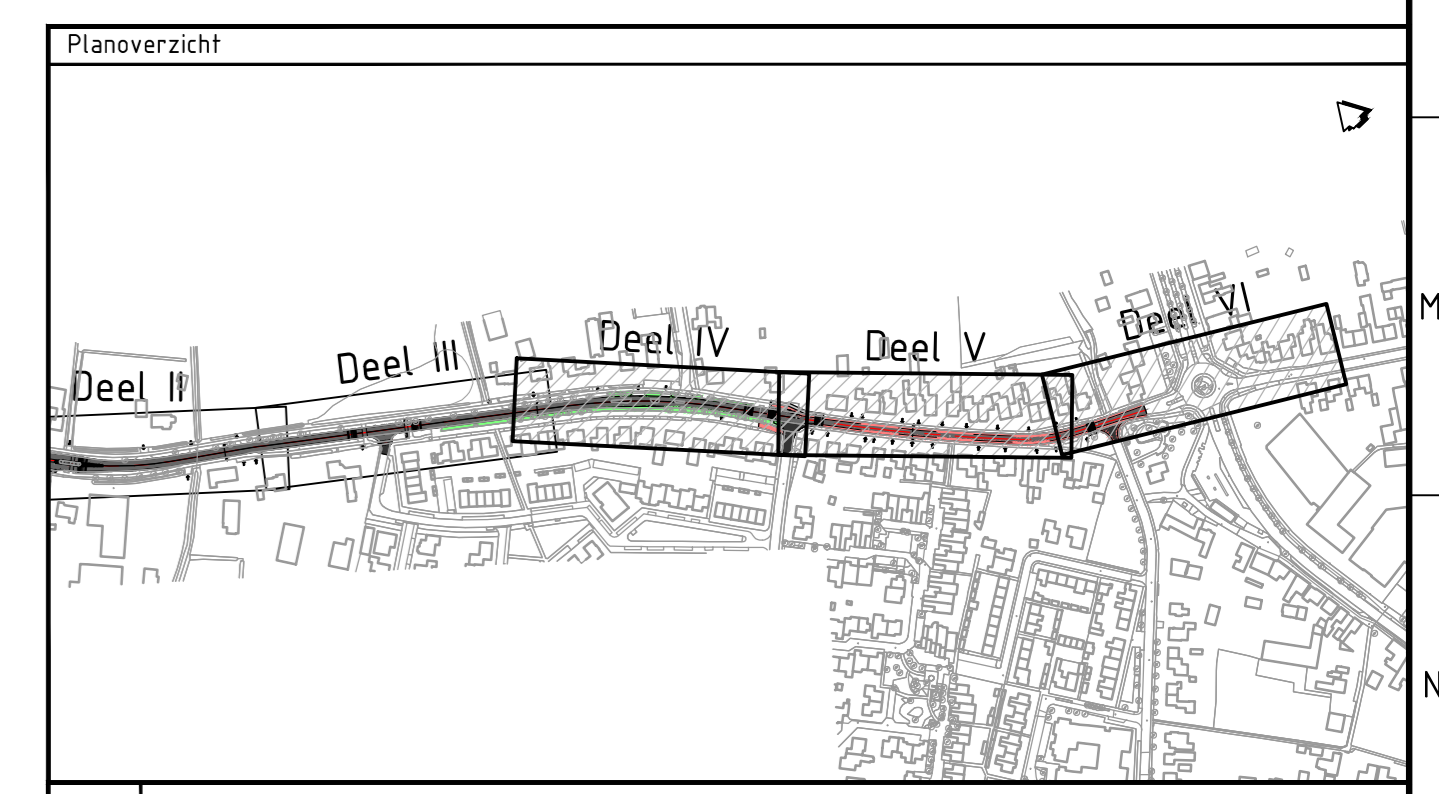

|               |  |                  |                   |
|---------------|--|------------------|-------------------|
| Planoverzicht |  |                  |                   |
| Versie V4     | Omschrijving Aanpassingen in Bestemmingsplan | Gepl. M. de Jode | Vrij. E. Geestere |
| Versie V3     | Omschrijving Oudw. 18 v. Bestemmingsplan     | Gepl. M. de Jode | Vrij. E. Geestere |

**Opdrachtgever**  
**GEMEENTE ZUNDELT**  
 Contact: van Andel, M. (Marix)

**Advies- en Ingenieursorganisatie**  
**ARCADIS** Design & Consultancy for natural and built assets  
 Contact: van Zanden, J. (Jorrit)

**Project**  
 Groot Onderhoud Zundert  
 Projectnummer: 30088837  
 Fase: Technische ontwerp/Bestek  
 Security Category: ASL - Intern

**Onderwerp**  
 Groot elementen onderhoud Gem. Zundert  
 Locatie - Ettenseweg - Zundert  
 Nieuwe situatie

Schaal: 1:200/1:50      Bladformaat: A0      Status: Concept  
 Contractnummer: ARC-2021-      Bladnummer: 3 van 3

Tekeningnummer: **GOZ-BT-S-Elementen-3013**      Versie: **V3**