


Verklaring

[Symbol]	Bestaande situatie
[Symbol]	Kadastrale grens
[Symbol]	Verharding: Asfalt (Zwart)
[Symbol]	Verharding: Asfalt (Rood)
[Symbol]	Verharding: Betonstraatstenen (N.t.b.)
[Symbol]	Verharding: Middengeleider/Trottoir (N.t.b.)
[Symbol]	Kantoplooiing: Trottoirband
[Symbol]	Kantoplooiing: Inritband
[Symbol]	Markering
[Symbol]	(Particulier) Uitrui

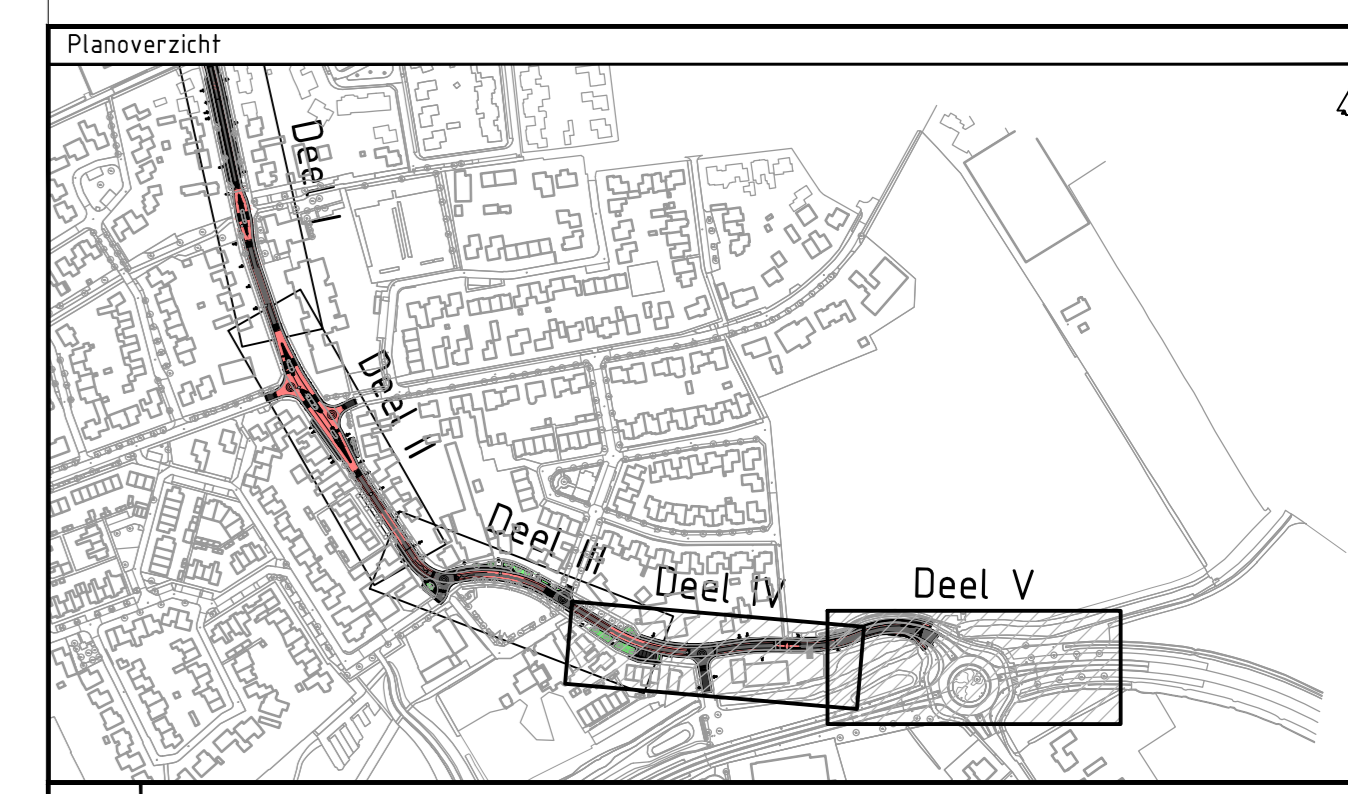

Planoverzicht	Versie V5			Omschrijving: Aanpassingen in Bestaande situatie		
	Datum: 14-06-2022	Get.: A. Buitens	Col.: M. de Jode	Wij.: E. Geestere		
	Datum: 15-01-2022	Get.: A. Buitens	Col.: M. de Jode	Wij.: E. Geestere		


Oprachtgever
 Gemeente Zundert
 Advies- en Ingenieursorganisatie Architect

ARCADIS Design & Consultancy
 for natural and built assets


Project
 Groot Onderhoud Zundert
 Projectnummer: 30088837
 Fase: Technisch ontwerp/Bestek

Onderwerp: **Schetsontwerp herinrichting Klein Zundertseweg - Klein Zundert**


Schaal: 1:200	Bladformaat: A0	Status: Concept
Contractnummer: 1000	Bladnummer: 2 van 2	Versie: V5

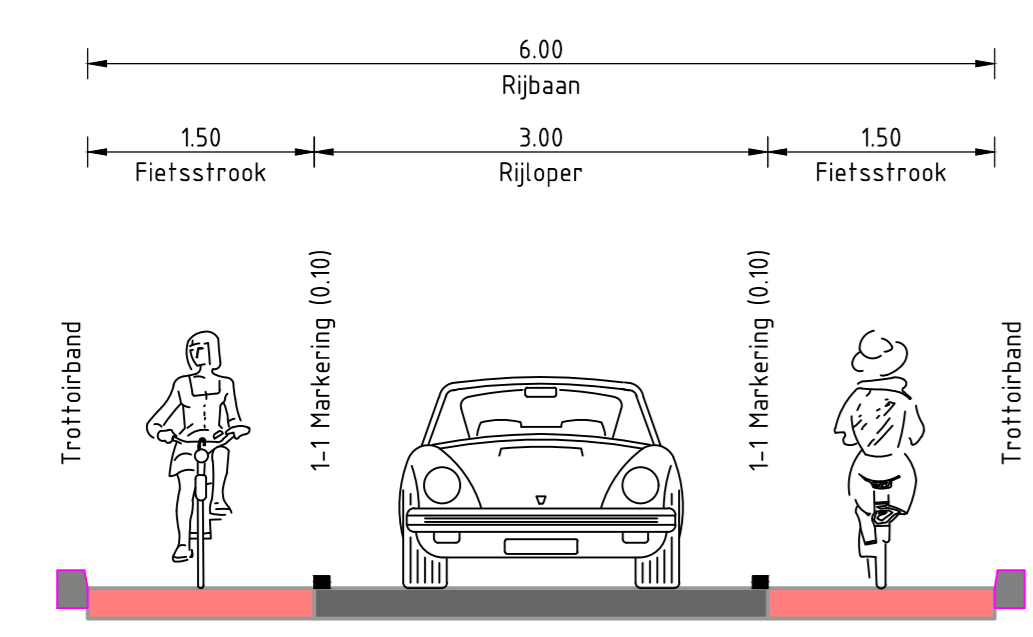

Dwarsprofiel 1-1
 SCHAAL 1:50

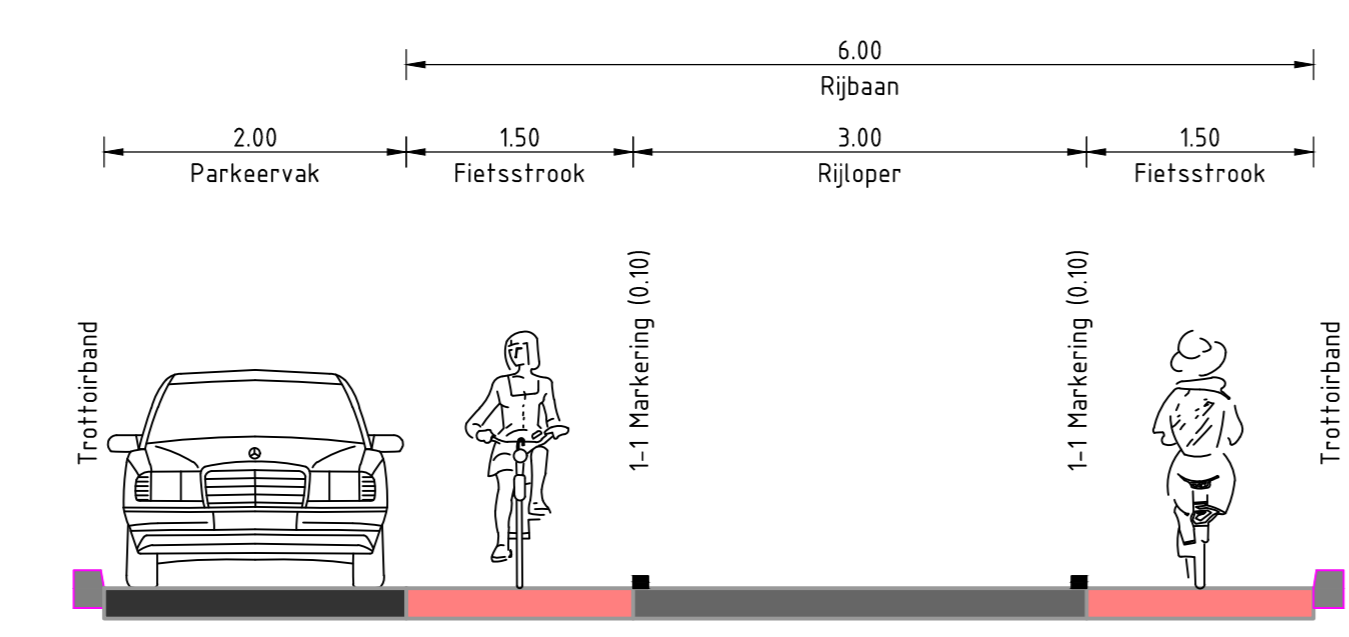

Dwarsprofiel 2-2
 SCHAAL 1:50

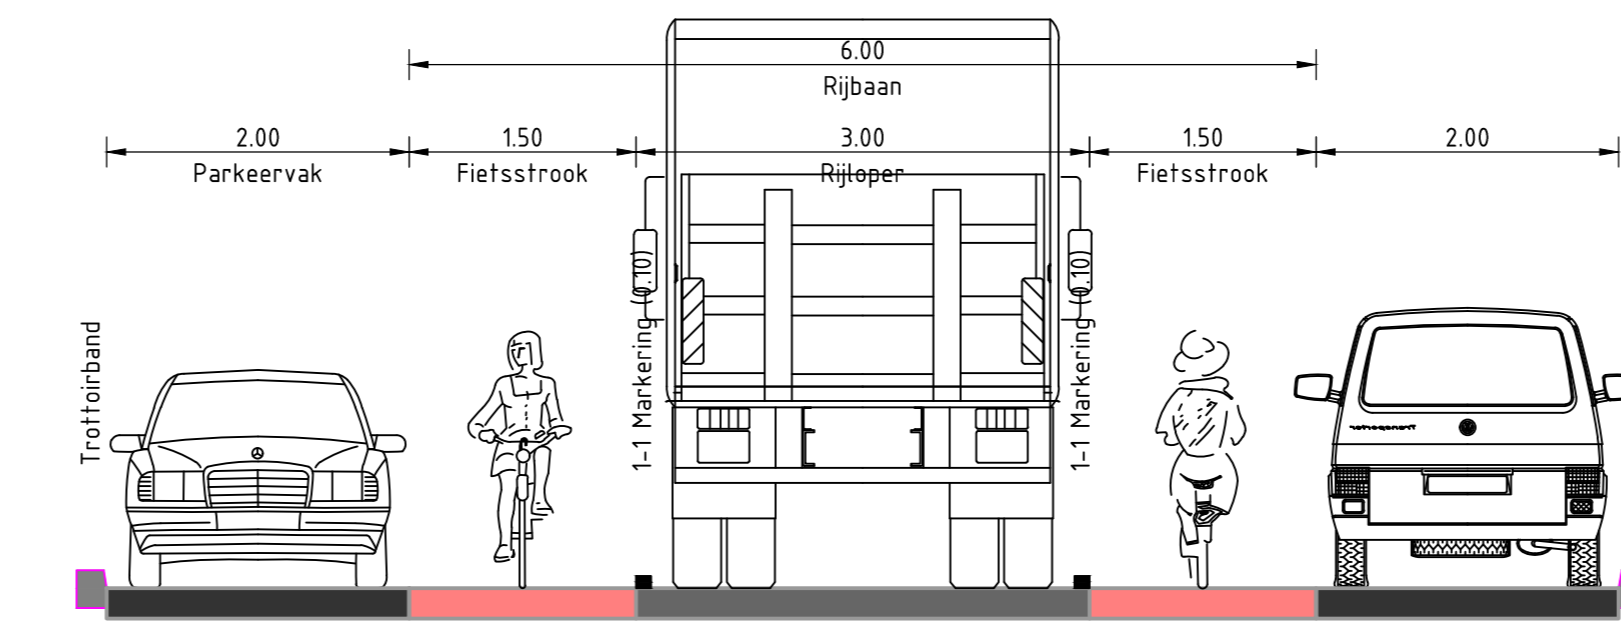

Dwarsprofiel 3-3
 SCHAAL 1:50