


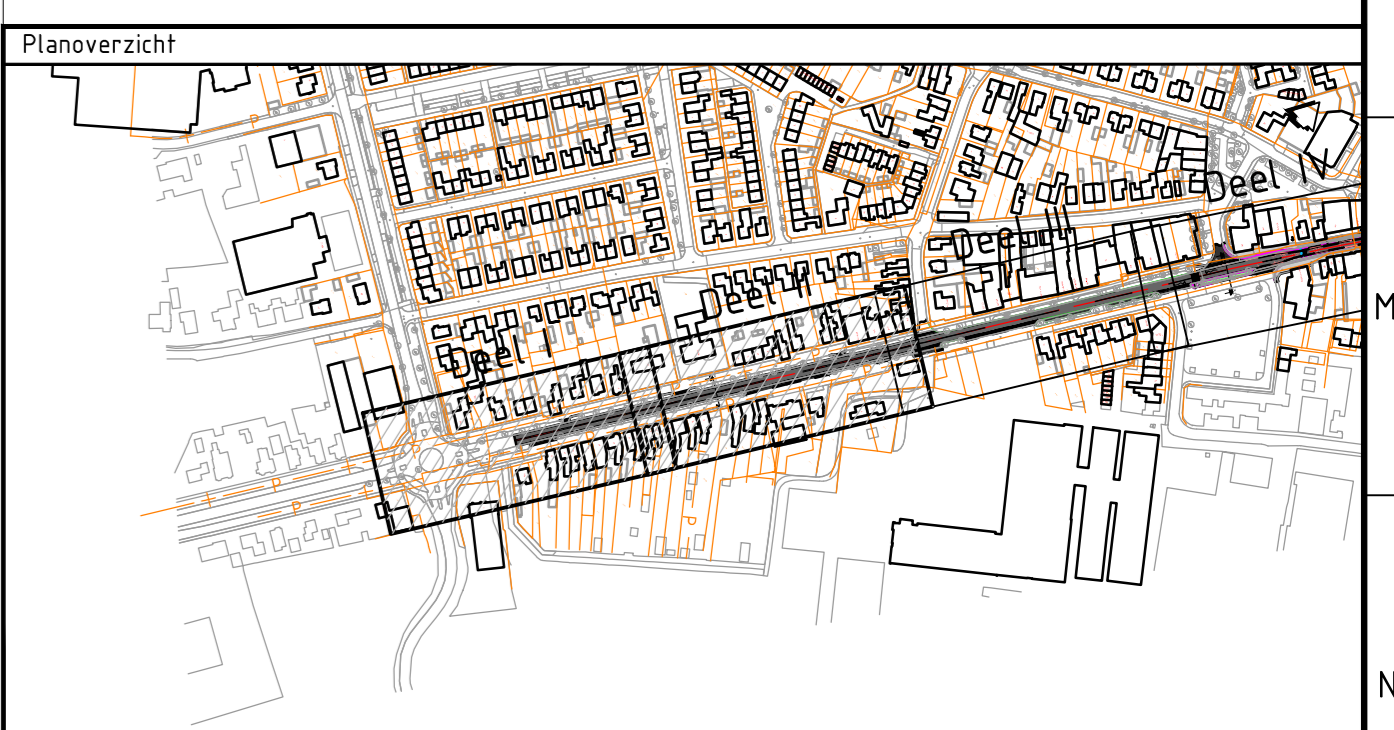

- Verklaring**
- Bestaande situatie
 - Kadastrale grens
 - Verharding: Asphalt (Zwart)
 - Verharding: Asphalt (Rood)
 - Verharding: Betonstraatstenen / Herstraten (N.t.b.)
 - Verharding: Middengeleider/Trottoir (N.t.b.)
 - Kantopstelling: Trottoirband
 - Kantopstelling: Inritband
 - Markering
 - (Particuliere) Inrit




Versie V4 Datum: 14-06-2022 Ontwerper: Gert H. de Jode	Contact: Con. H. de Jode	Versie V3 Datum: 15-01-2022 Ontwerper: Gert H. de Jode	Contact: Con. H. de Jode
--	--------------------------	--	--------------------------

Oprachtgever
GEMEENTE ZUNDELT

Advies- en Ingenieursorganisatie
ARCADIS Design & Consultancy for natural and built assets

Project
 Groot Onderhoud Zundert
 Projectnummer: 30088837
 Fase: Technisch ontwerp/Bestek
 Onderwerp: **Schetsontwerp herinrichting Wernhoutseweg/Molenstraat - Zundert**

Schaal: 1:200/150	Bladformaat: A0	Status: Concept
Contractnummer: 3000	Bladnummer: 1 van 3	Tekeningnummer: V4

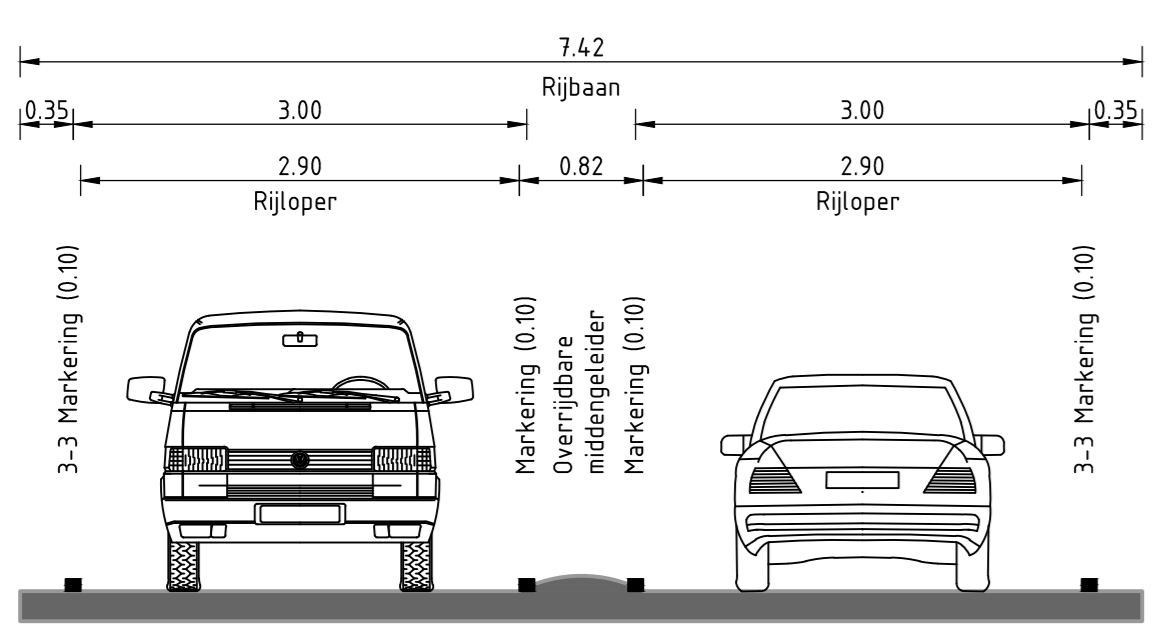

Dwarsprofiel 3-3
 SCHAAL 1 : 50