
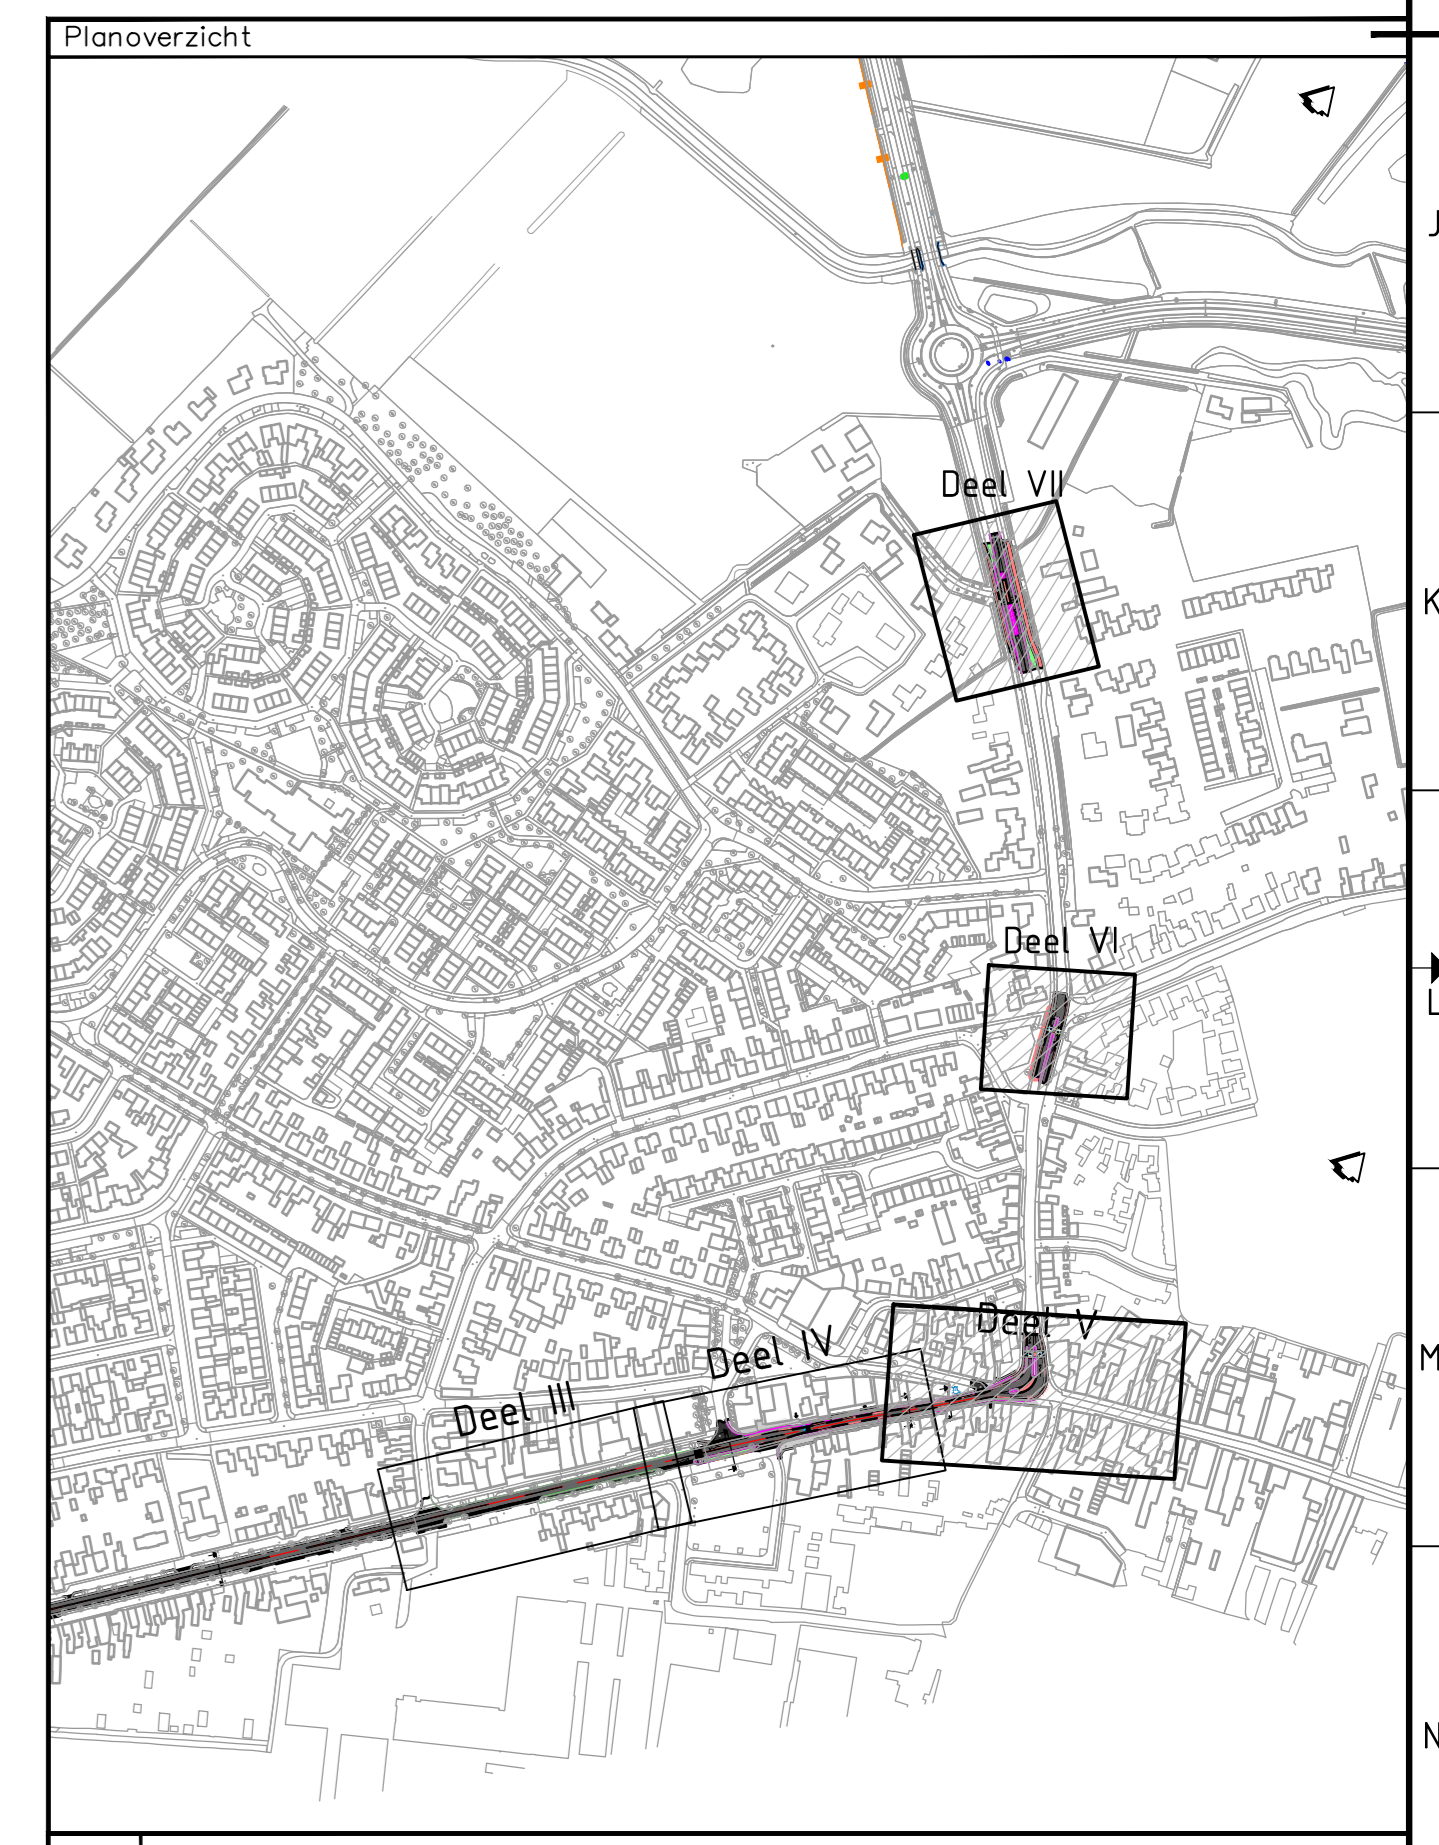
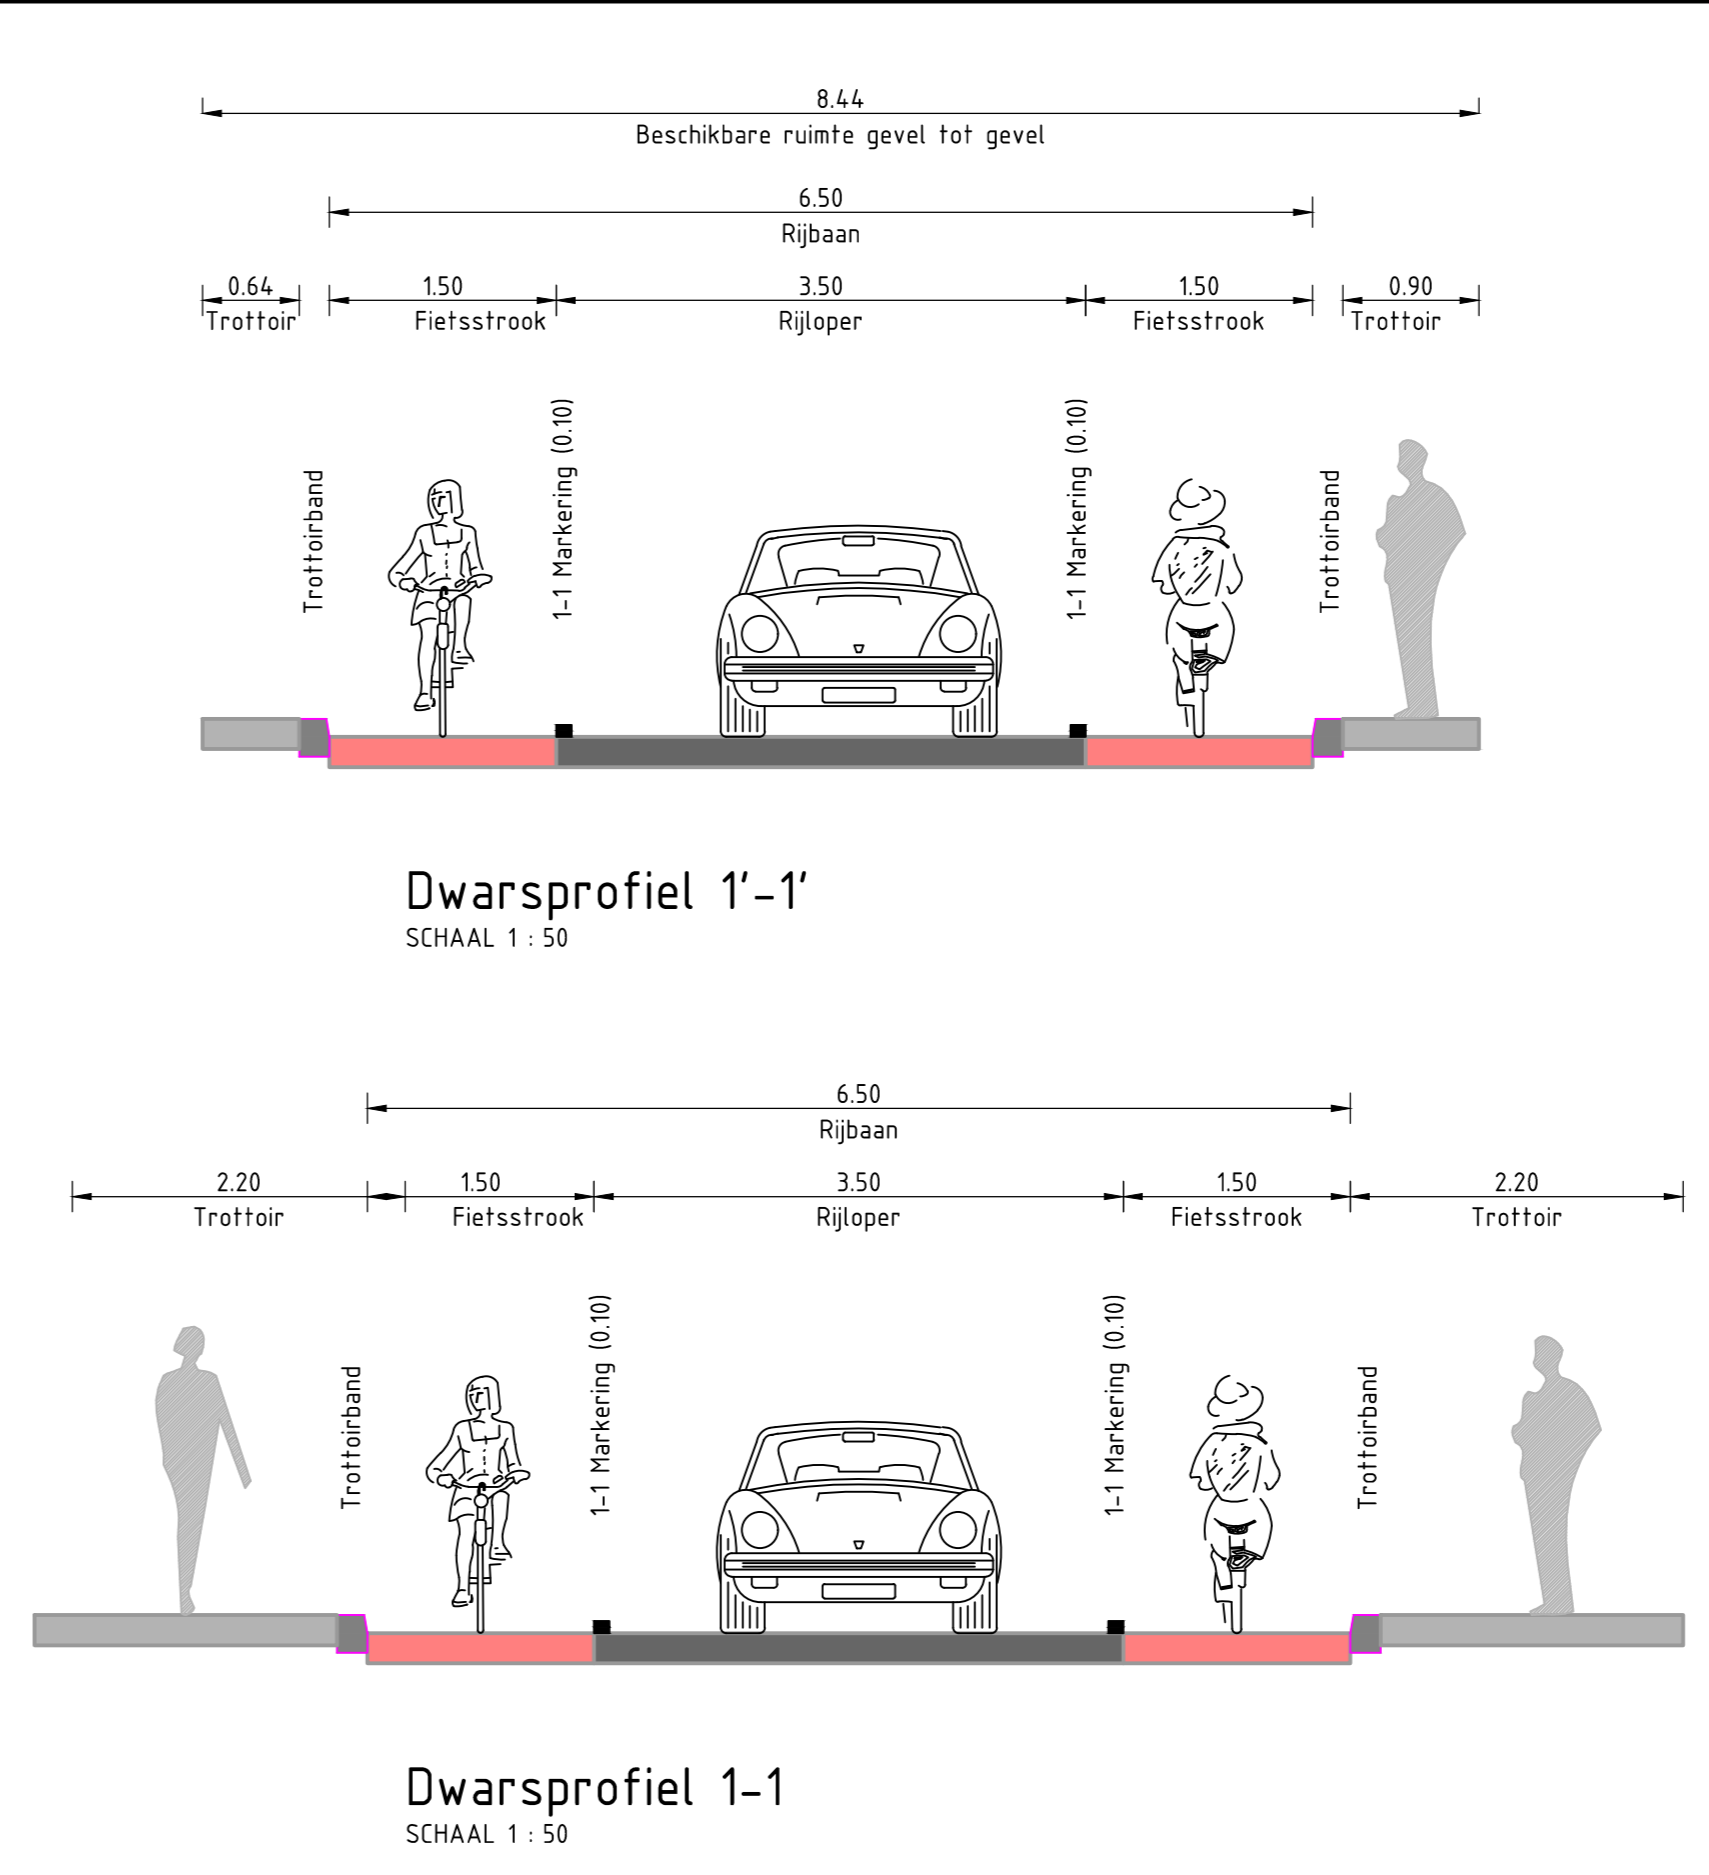


- Verklaring
- Bestaande situatie
 - Kadastrale grens
 - Verharding: Asfalt (Zwart)
 - Verharding: Asfalt (Rood)
 - Verharding: Betonstraatstenen / Herstraten (N.t.b.)
 - Verharding: Middengedeelte/Trottoir (N.t.b.)
 - Kantopstuifing: Trottoirband
 - Kantopstuifing: Inritband
 - Markering
 - (Particuliere) Ultrit

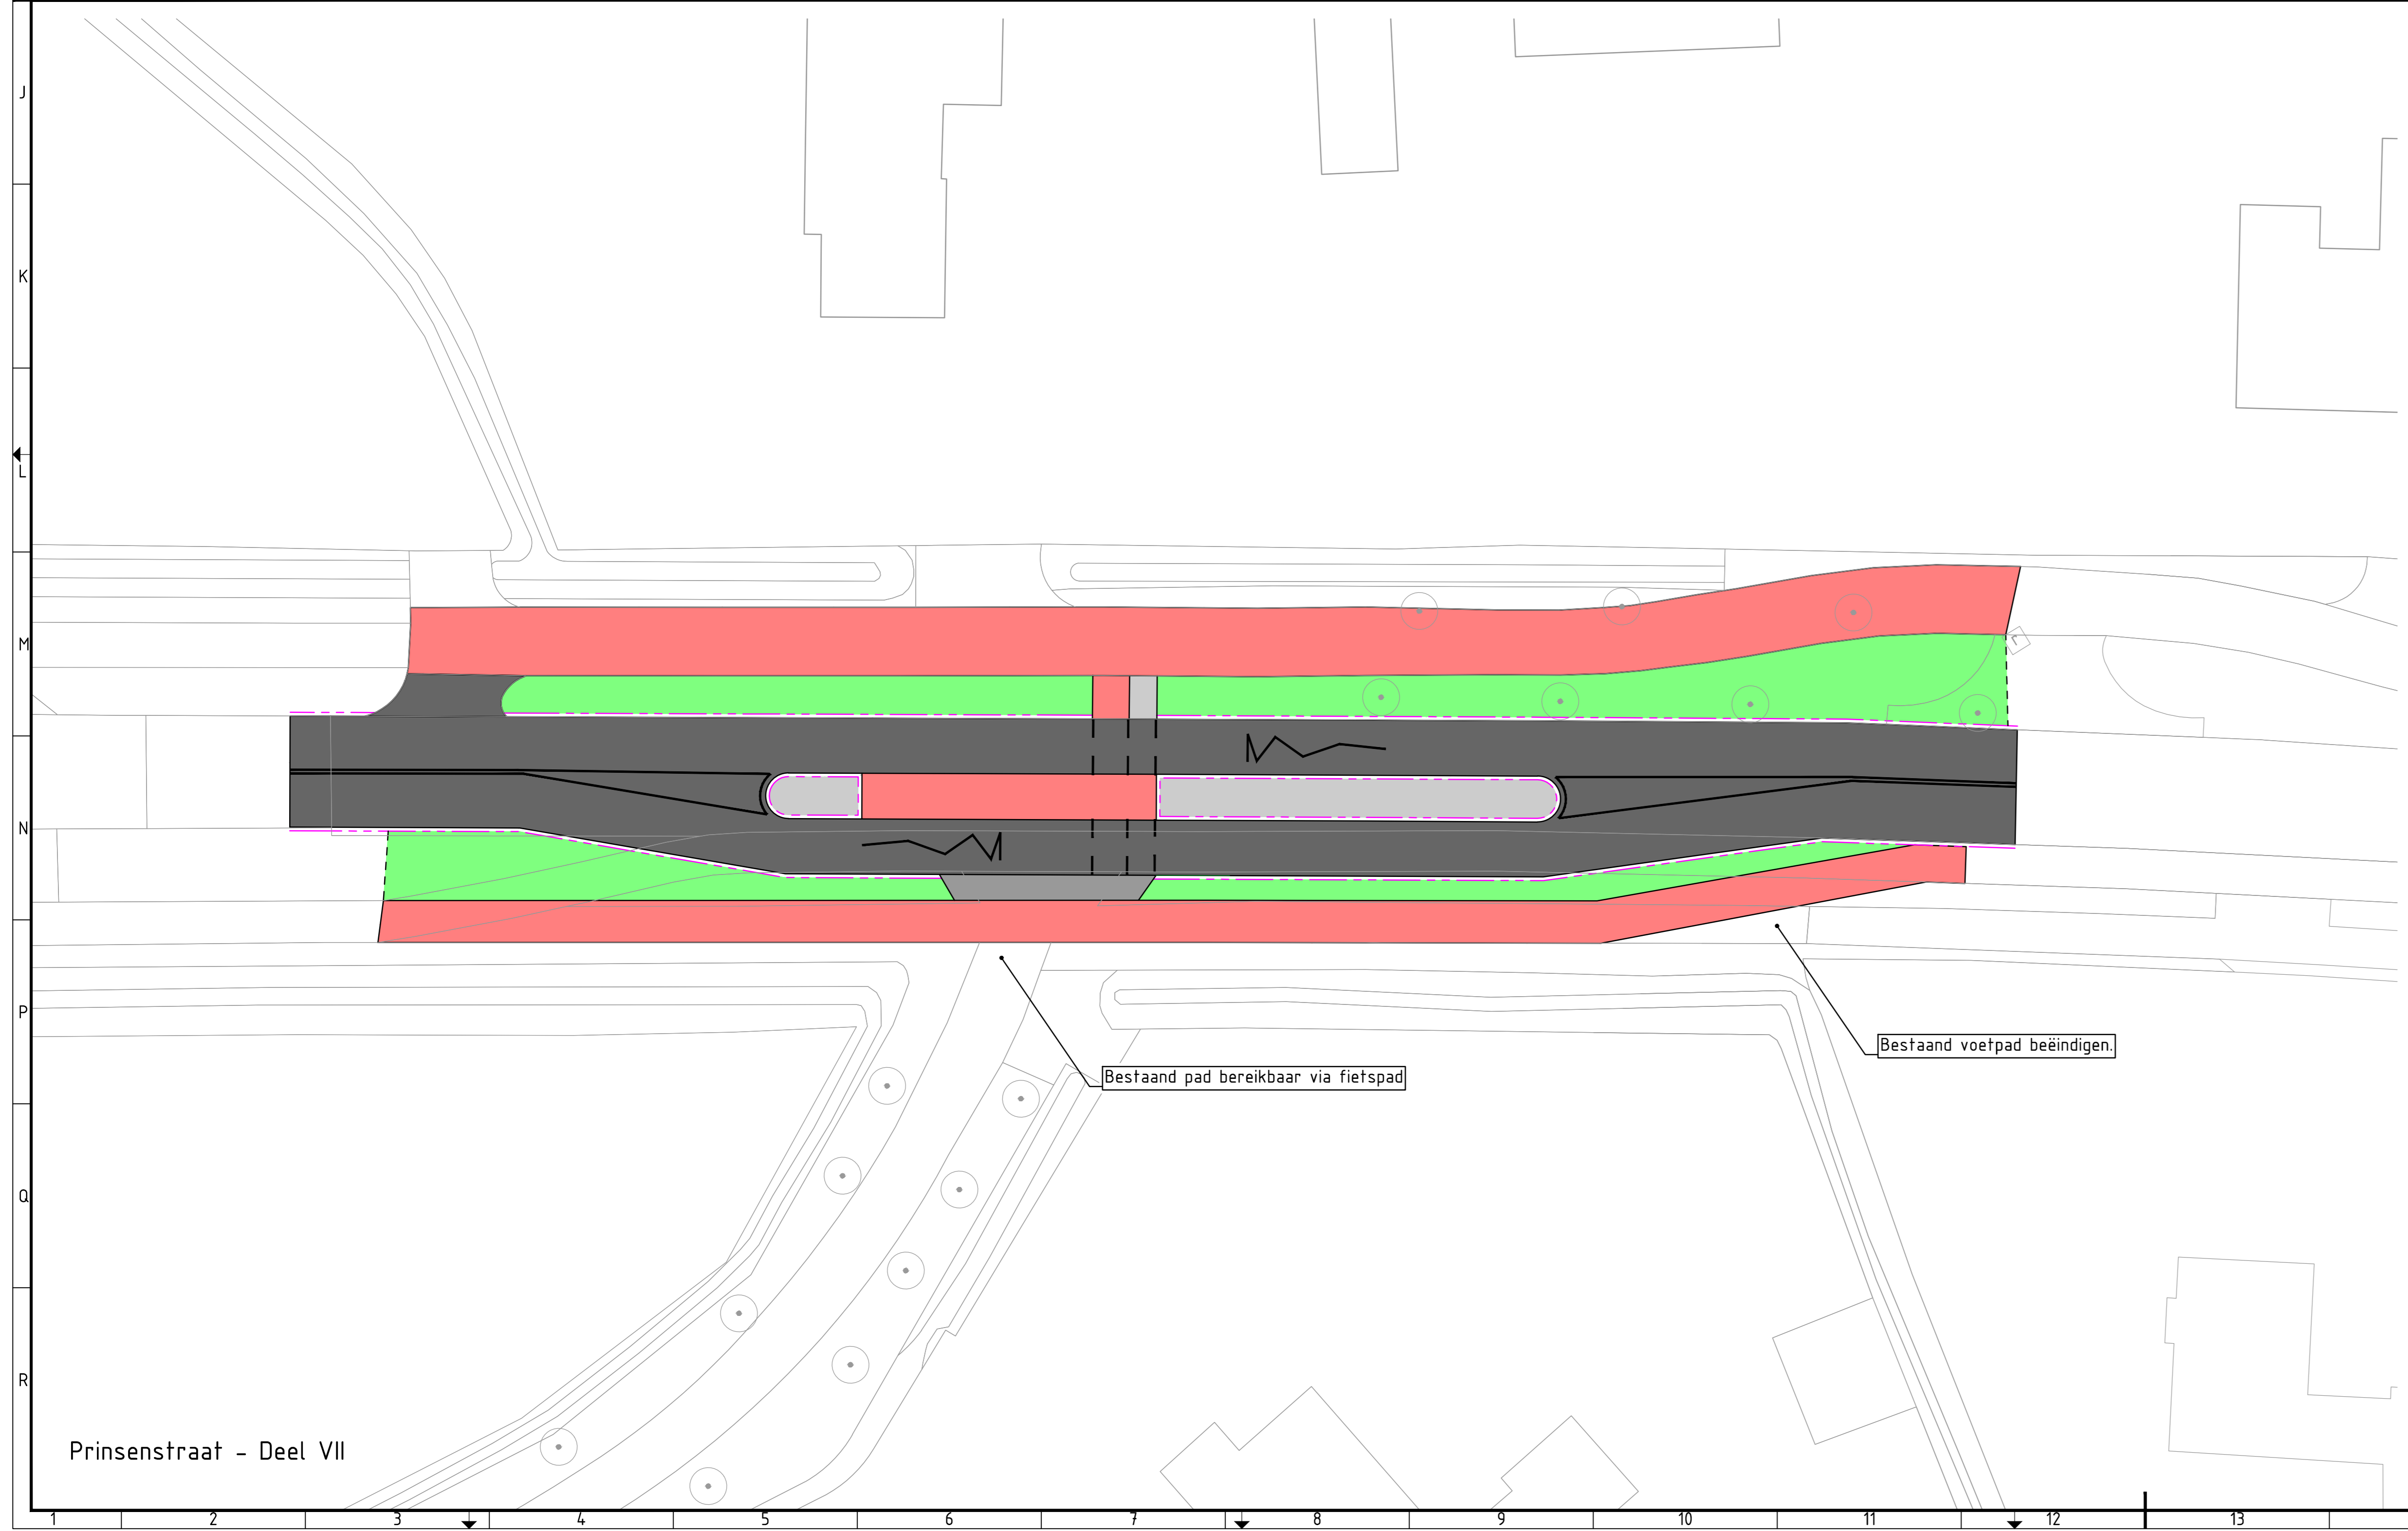

Versie V4 Datum: 16-06-2022 Omschrijving: Groot Onderhoud Zundert Contact: M. de Jode	Versie V3 Datum: 15-01-2022 Omschrijving: Schetsontwerp herinrichting Wernhoutseweg/Molenstraat - Zundert Contact: M. de Jode	Contact: W. E. Geshiere
Oprachtgever GEMEENTE ZUNDELT Advies- en Ingenieursorganisatie Architect		
ARCADIS Design & Consultancy for natural and built assets		
Project Groot Onderhoud Zundert Projectnummer: 30088837 Fase: Technisch ontwerp/Bestek Security Category: ASL - Intern		
Onderwerp: Schetsontwerp herinrichting Wernhoutseweg/Molenstraat - Zundert		
Schaal: 1:200/1:50 Contractnummer: 3002	Bladformaat: A0 Bladnummer: 3 van 3	Status: Concept Versie: V4